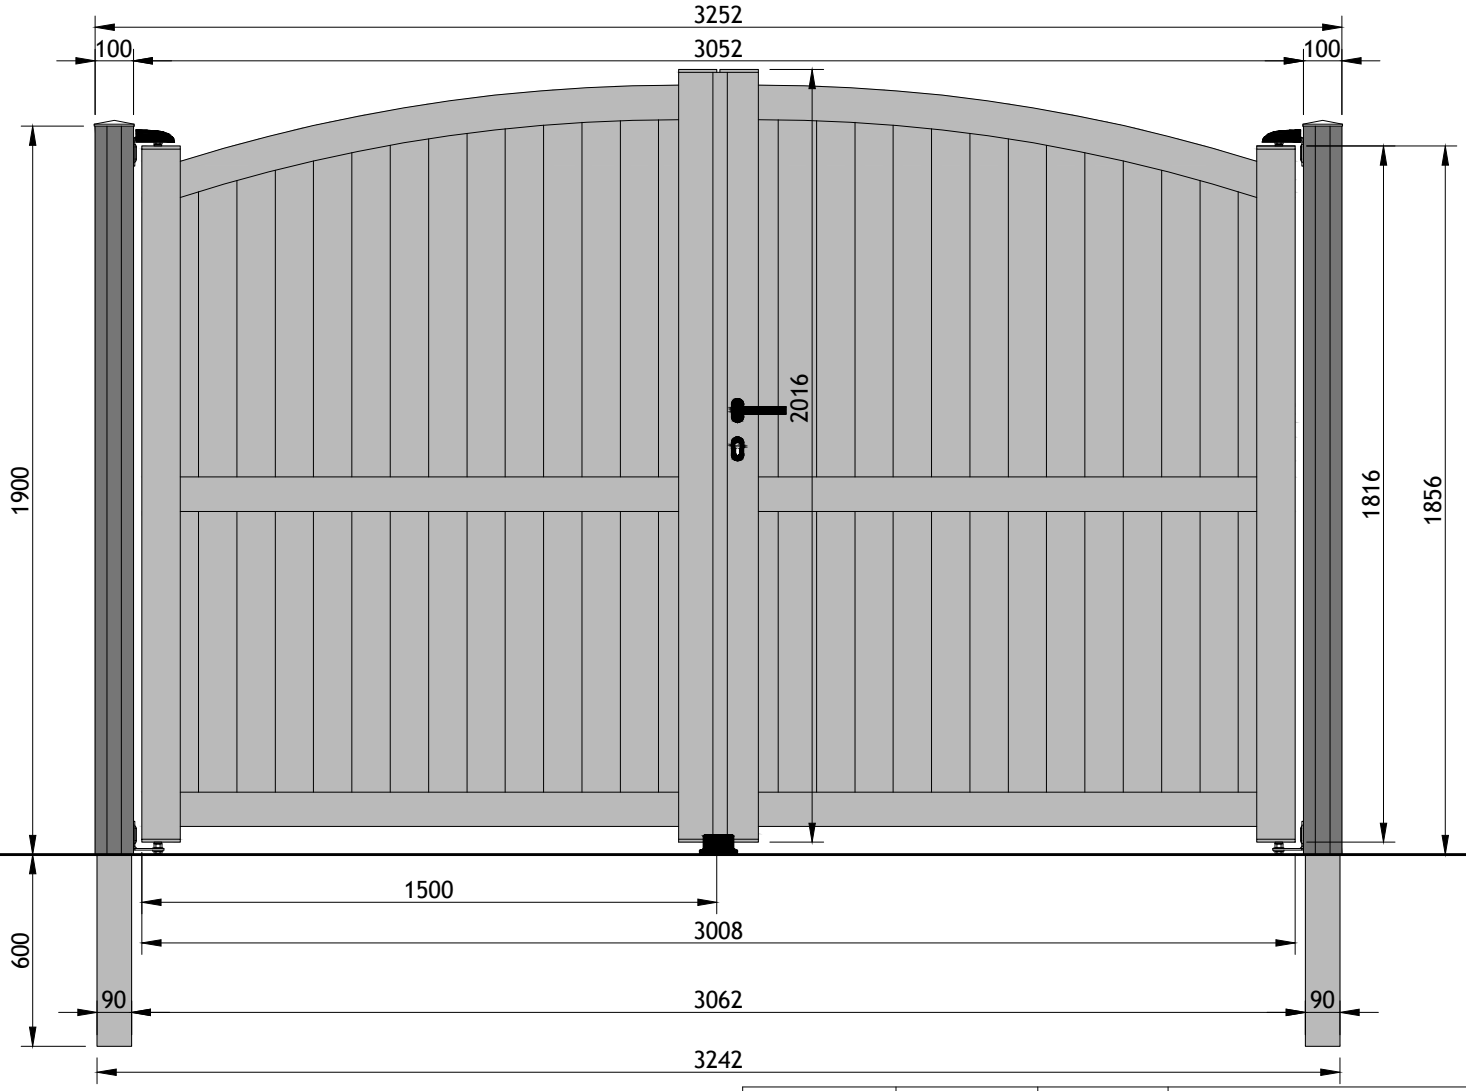

Desenhou: Vasco S.	Data: 19/01/2017		
Verificou:	Data:		
Aprovou:	Data:		
Escala: 1/20	CL06 3052x1856x2056		Projeto: ...
Tol.Geral ± 1			Substituído por:
			Substitui:

Pq. Indust. de Adaúfe
Apartado 2037
4710-571 Adaúfe
Braga - Portugal