


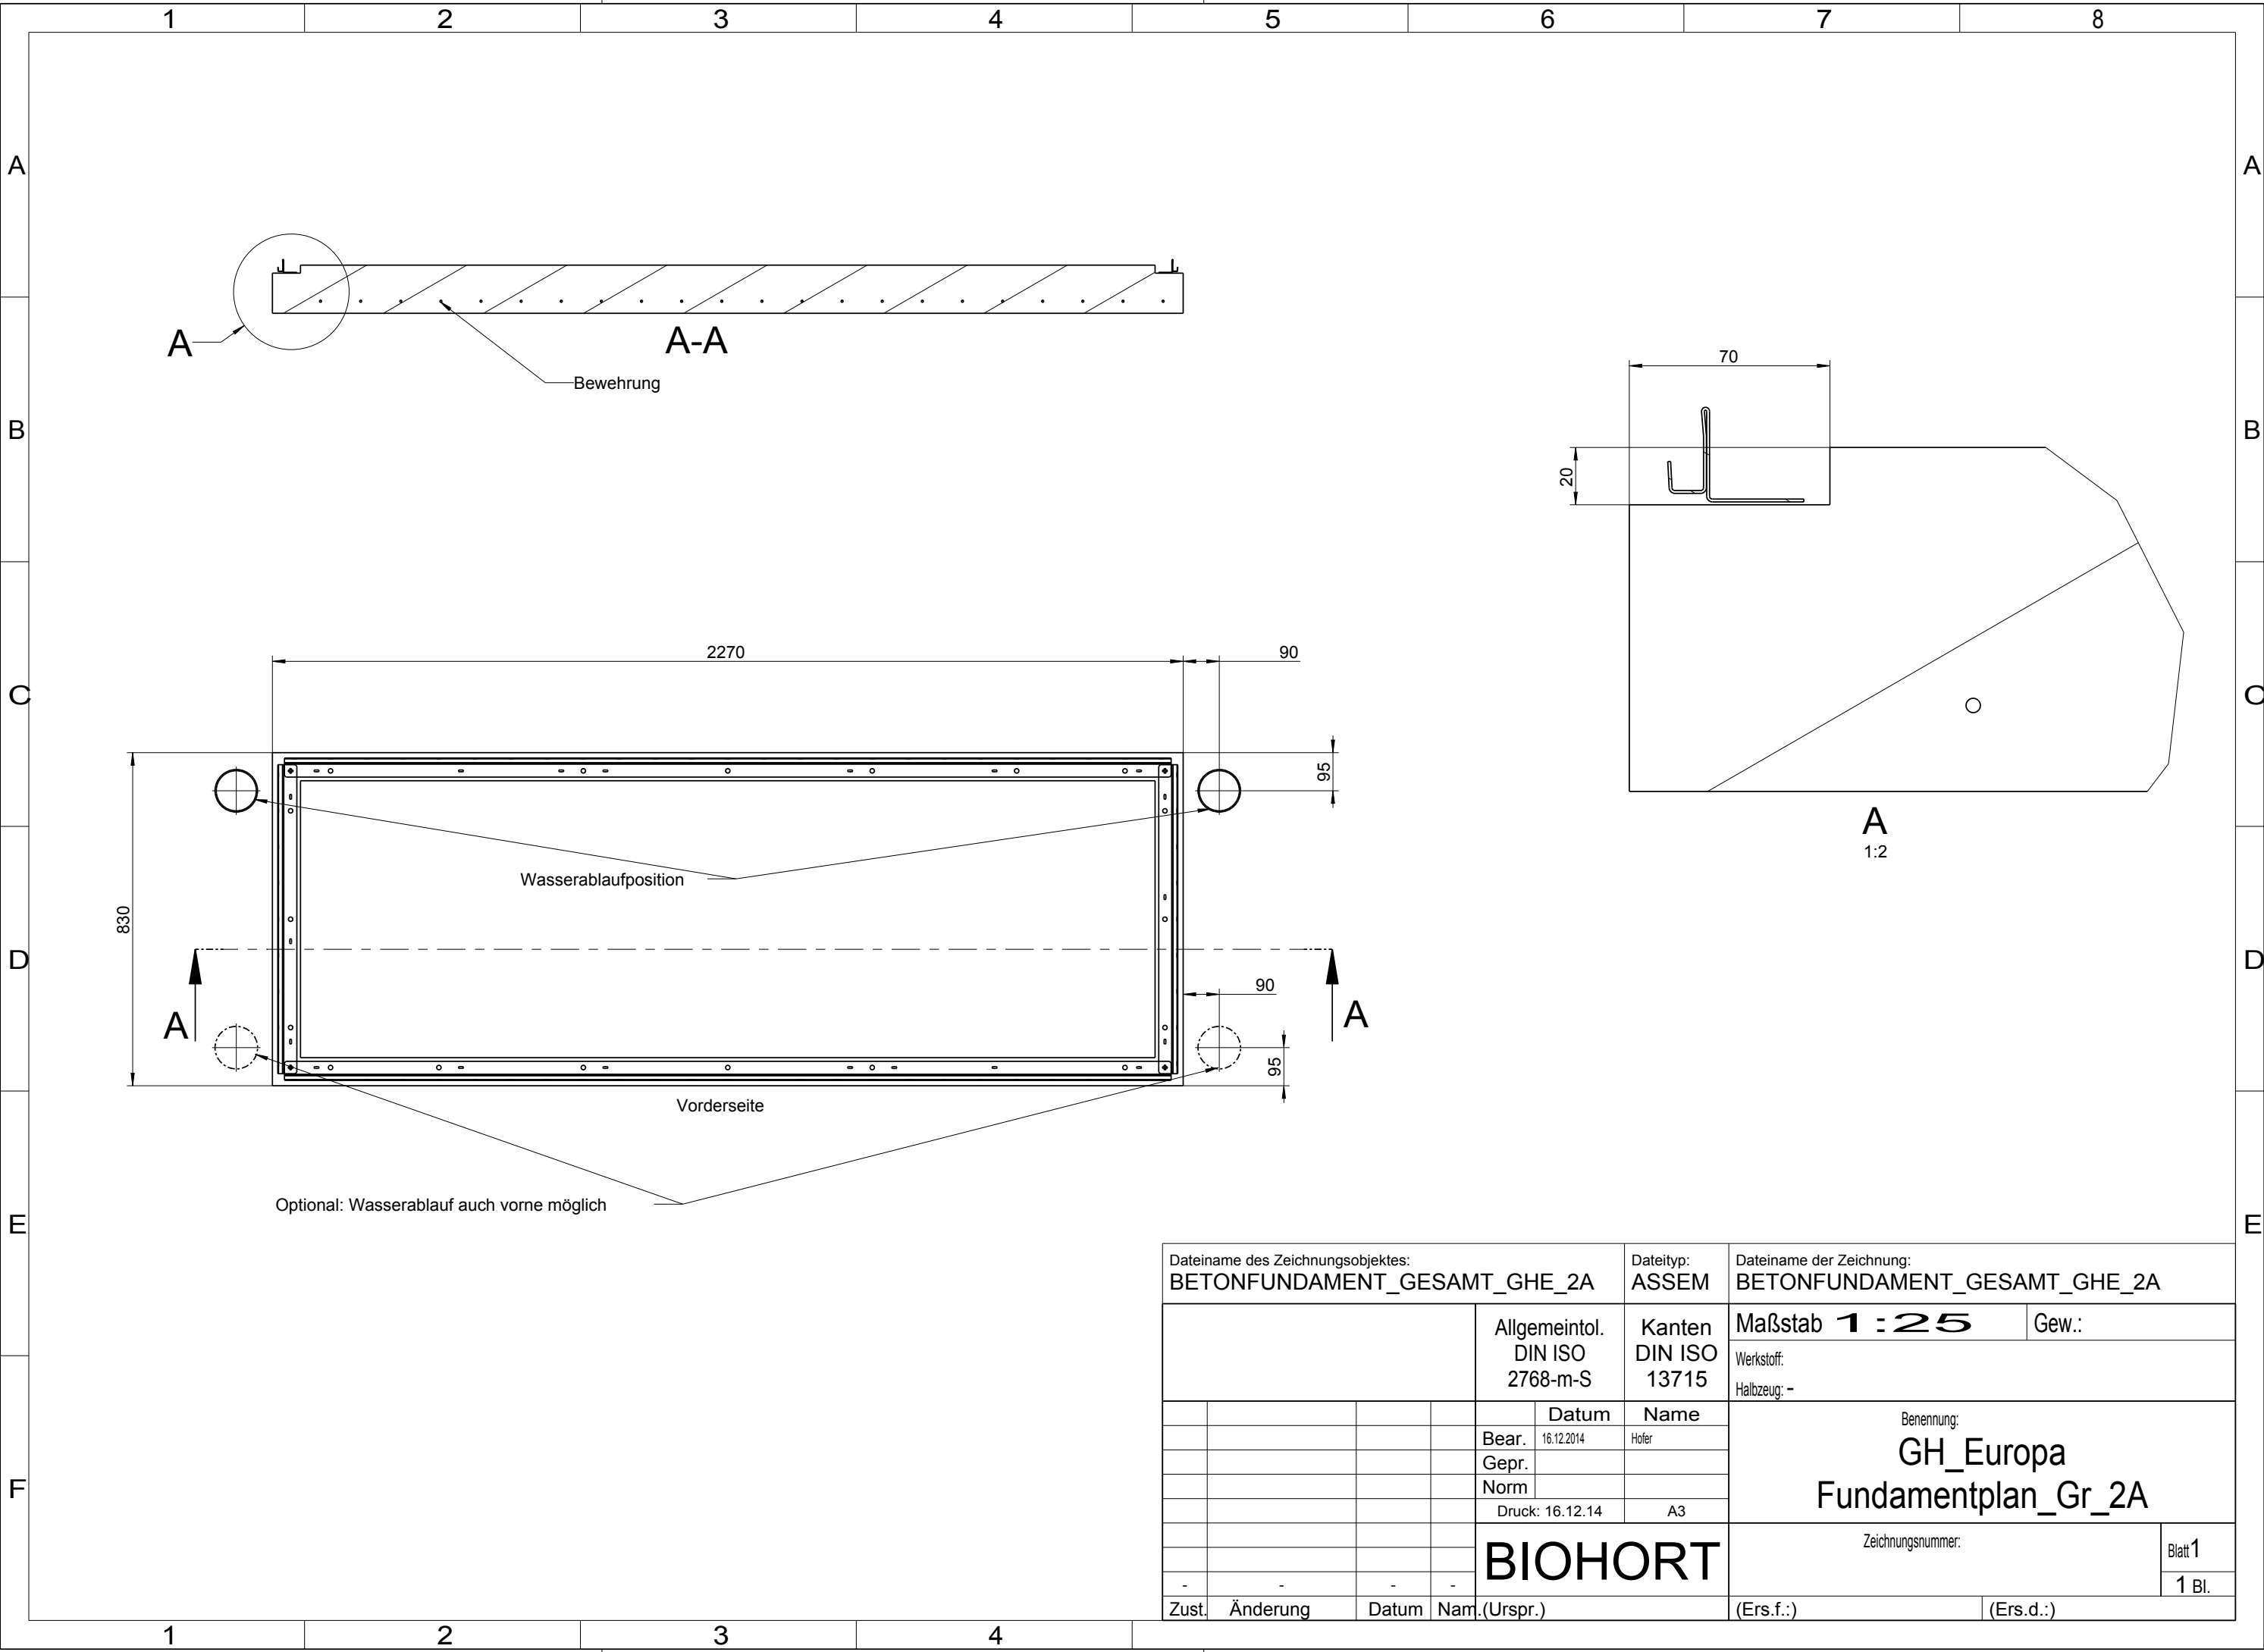

Dateiname des Zeichnungsobjektes: BETONFUNDAMENT_GESAMT_GHE_2A				Dateityp: ASSEM		Dateiname der Zeichnung: BETONFUNDAMENT_GESAMT_GHE_2A					
				Allgemeintol. DIN ISO 2768-m-S		Kanten DIN ISO 13715		Maßstab 1 : 25		Gew.:	
								Werkstoff: Halbzeug: -			
					Datum	Name		Benennung: GH_Europa Fundamentplan_Gr_2A			
				Bear.	16.12.2014	Hofer					
				Gepr.							
				Norm							
					Druck: 16.12.14	A3		Zeichnungsnummer:			
				BIOHORT							
-	-	-	-					Blatt 1			
								1 Bl.			
Zust.	Änderung	Datum	Nam.	(Urspr.)				(Ers.f.):		(Ers.d.):	