


Onderconstructie met metaalprofielen


Voorscheidingswanden met deurbouw

PROBAU®

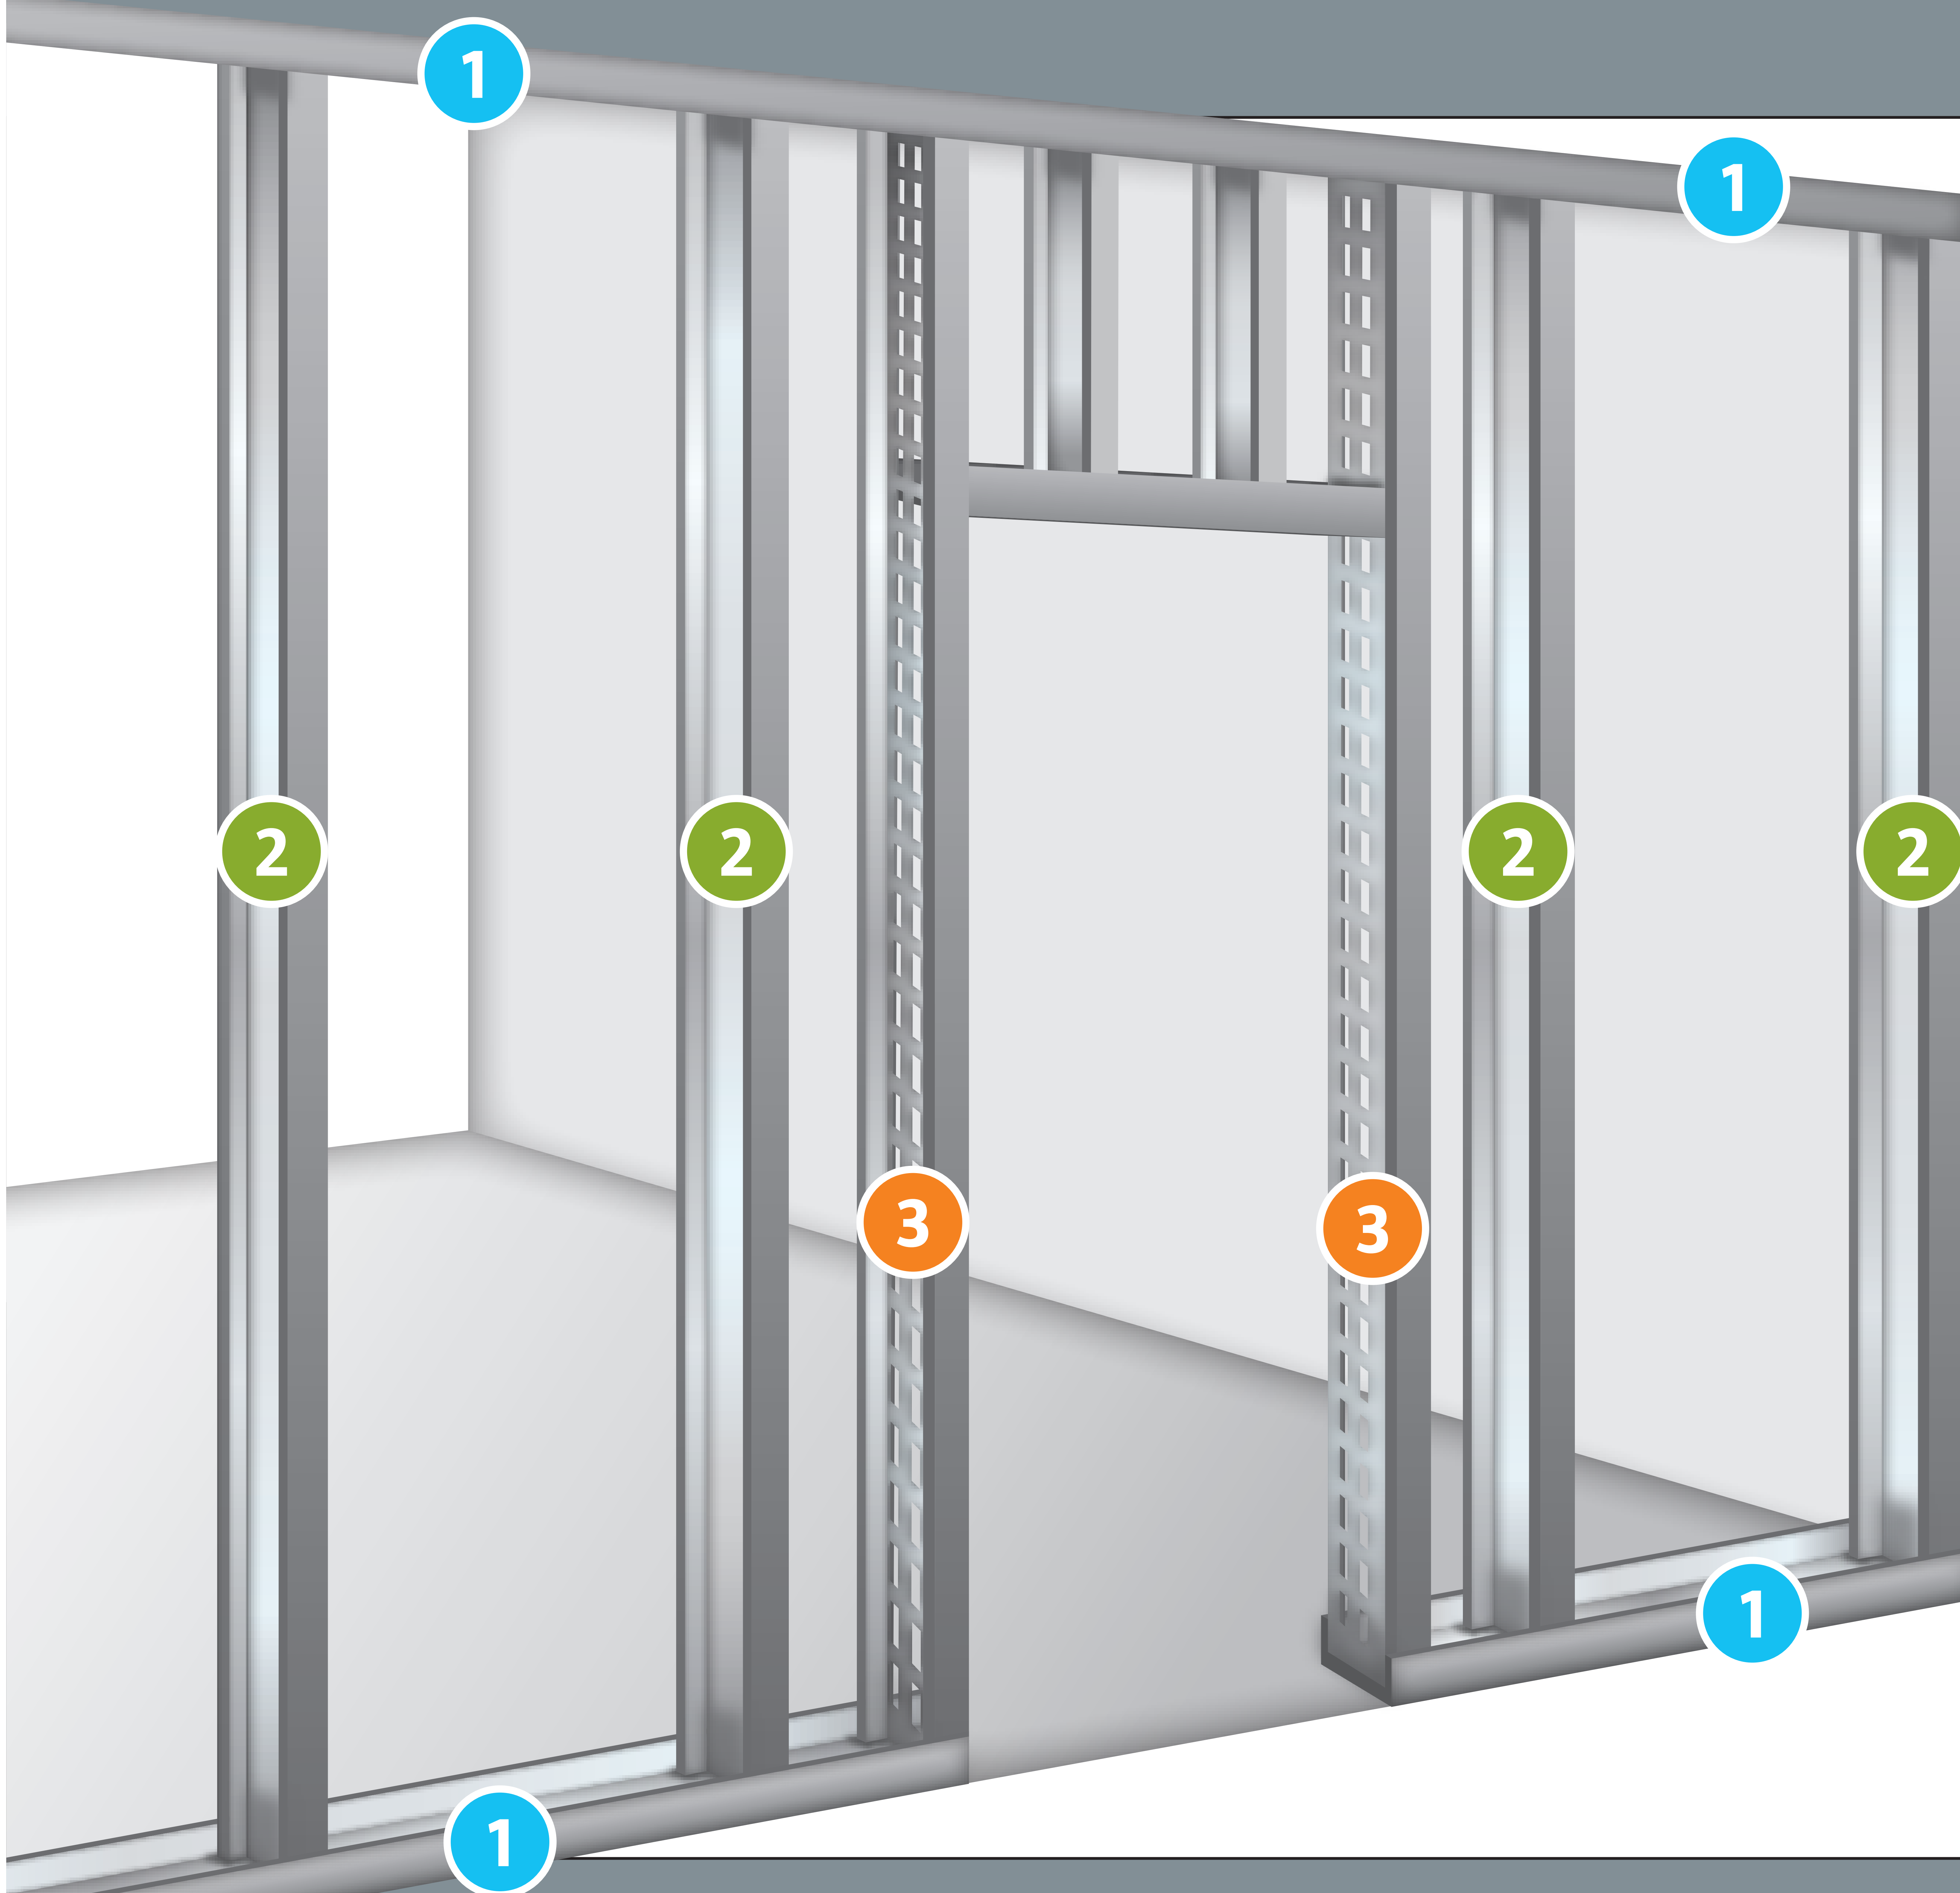


Welk profiel waar?

1. UW-dB-Frameprofiel

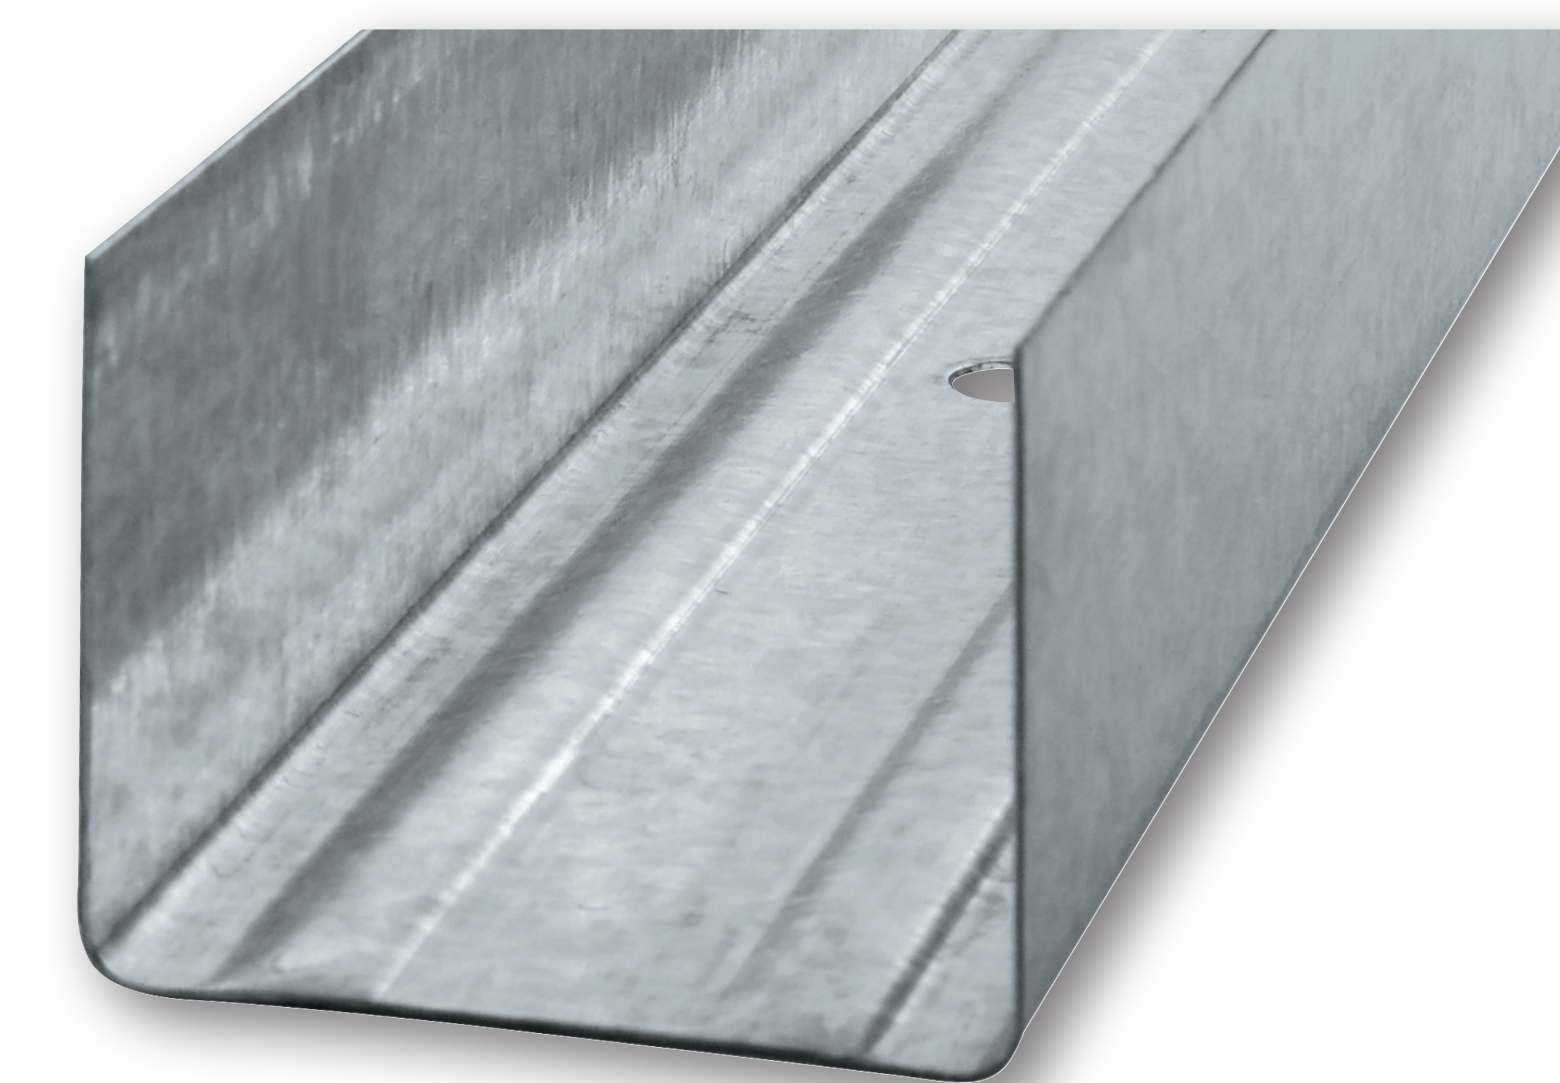


- Frameprofiel voor metalen onderconstructie
- Toepassingen: plafond en vloer

2. CW-dB-Staanderprofiel

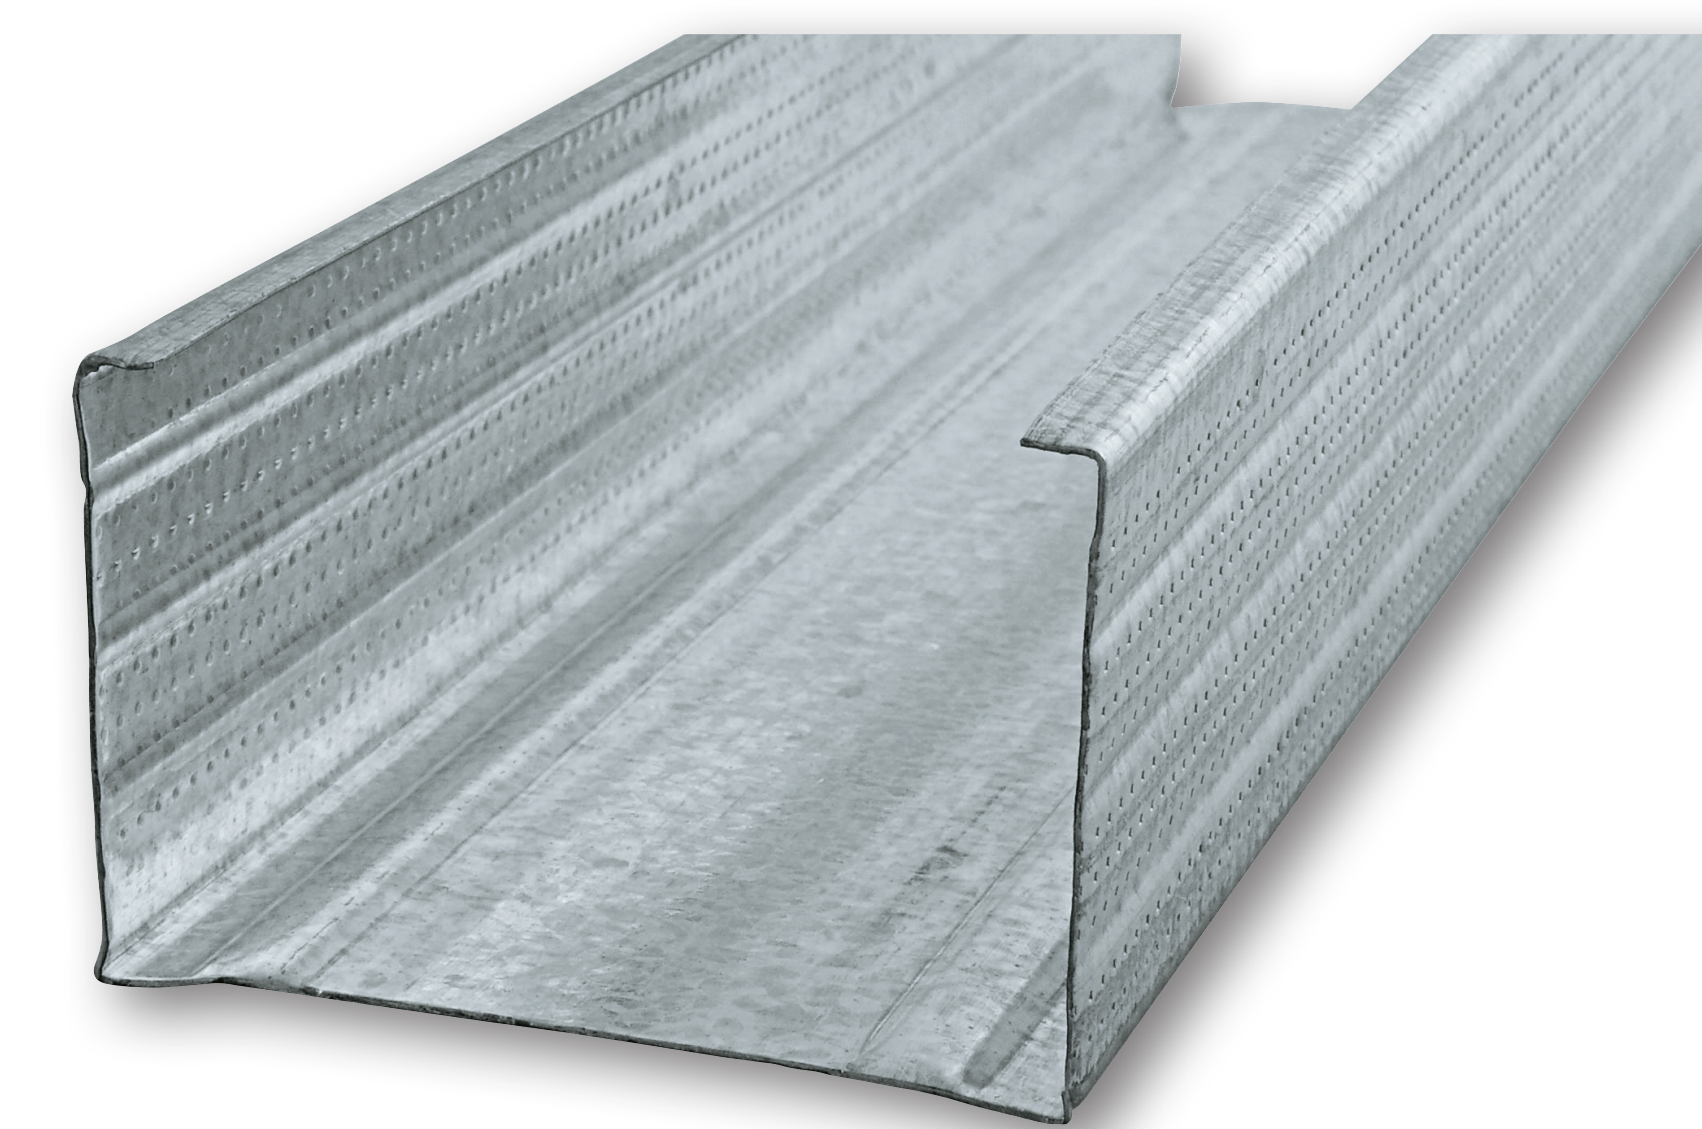

- Staanderprofiel voor metalen onderconstructie
- Verlengen van de profielen door ineenvoegen
- Toepassingen: wand

3. UA-Verstijvingsprofiel

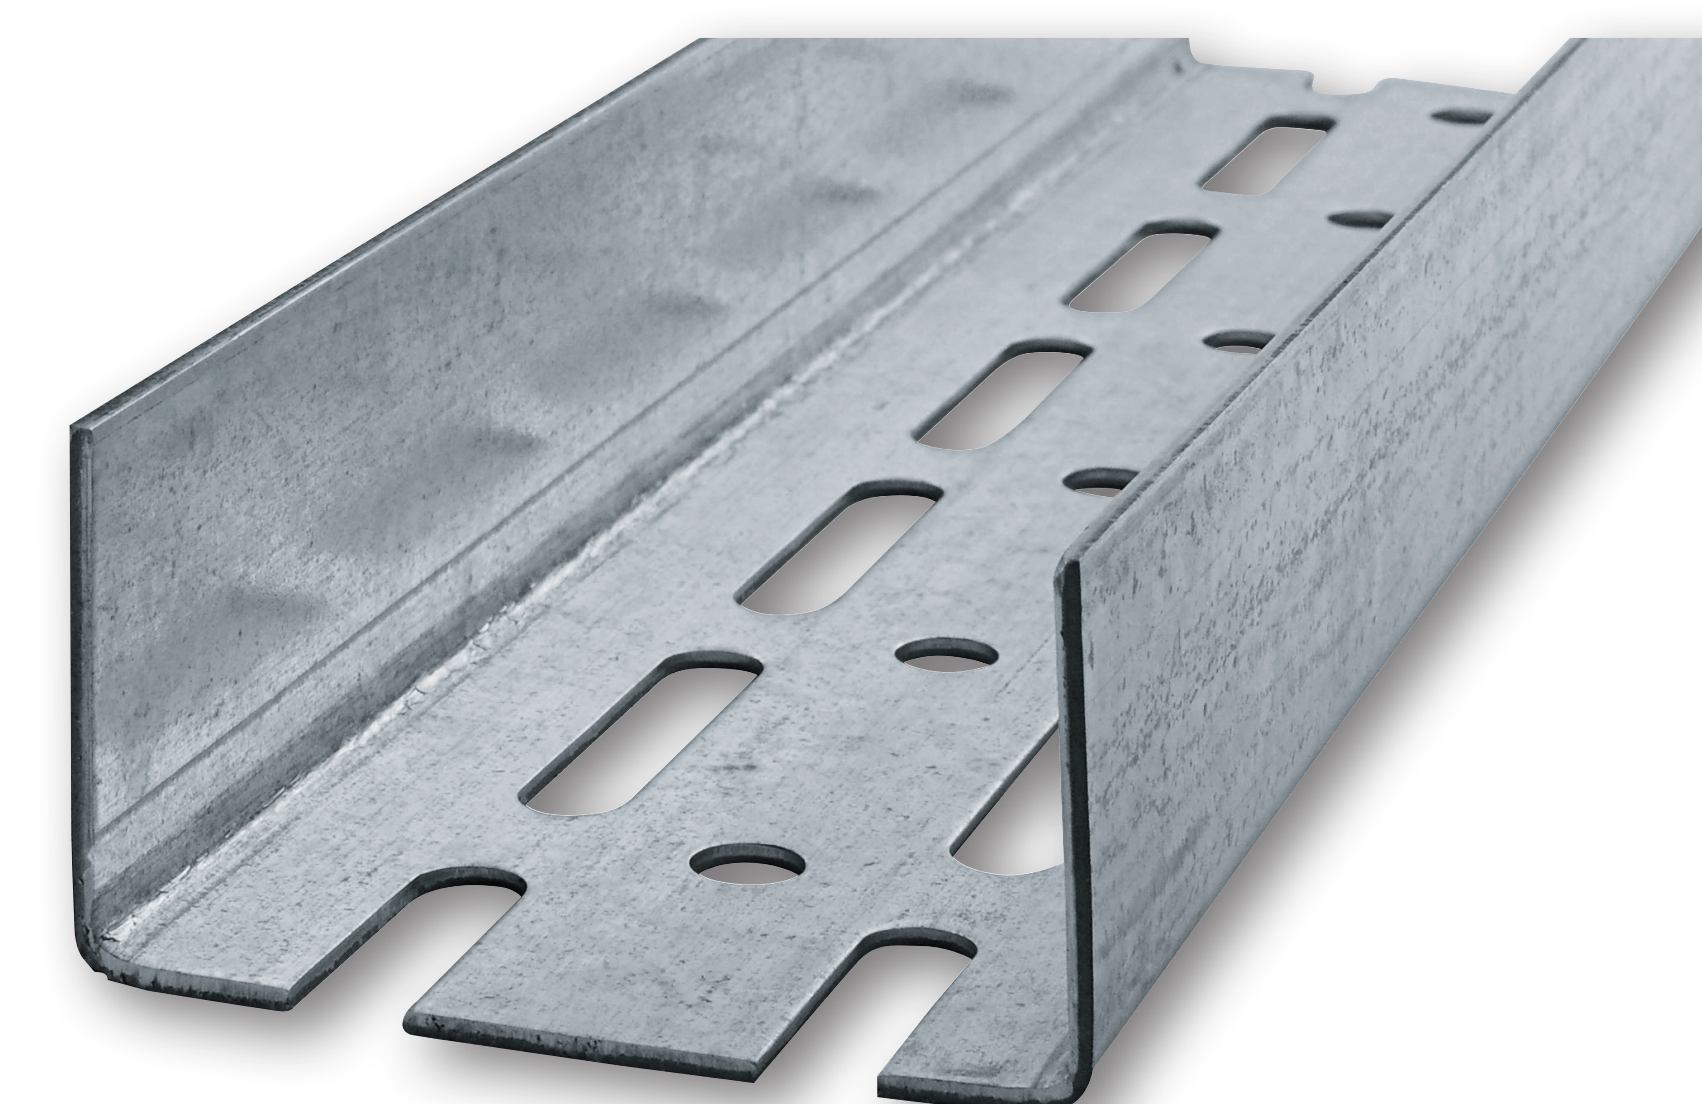


- UA-Verstijvingsprofiel voor duurzaam stabiele deurkozijnen

Plafonds verlagen

Oudeplafonds bekleden, hoge plafonds verlagen, lichtinstallaties

PROBAU[®]

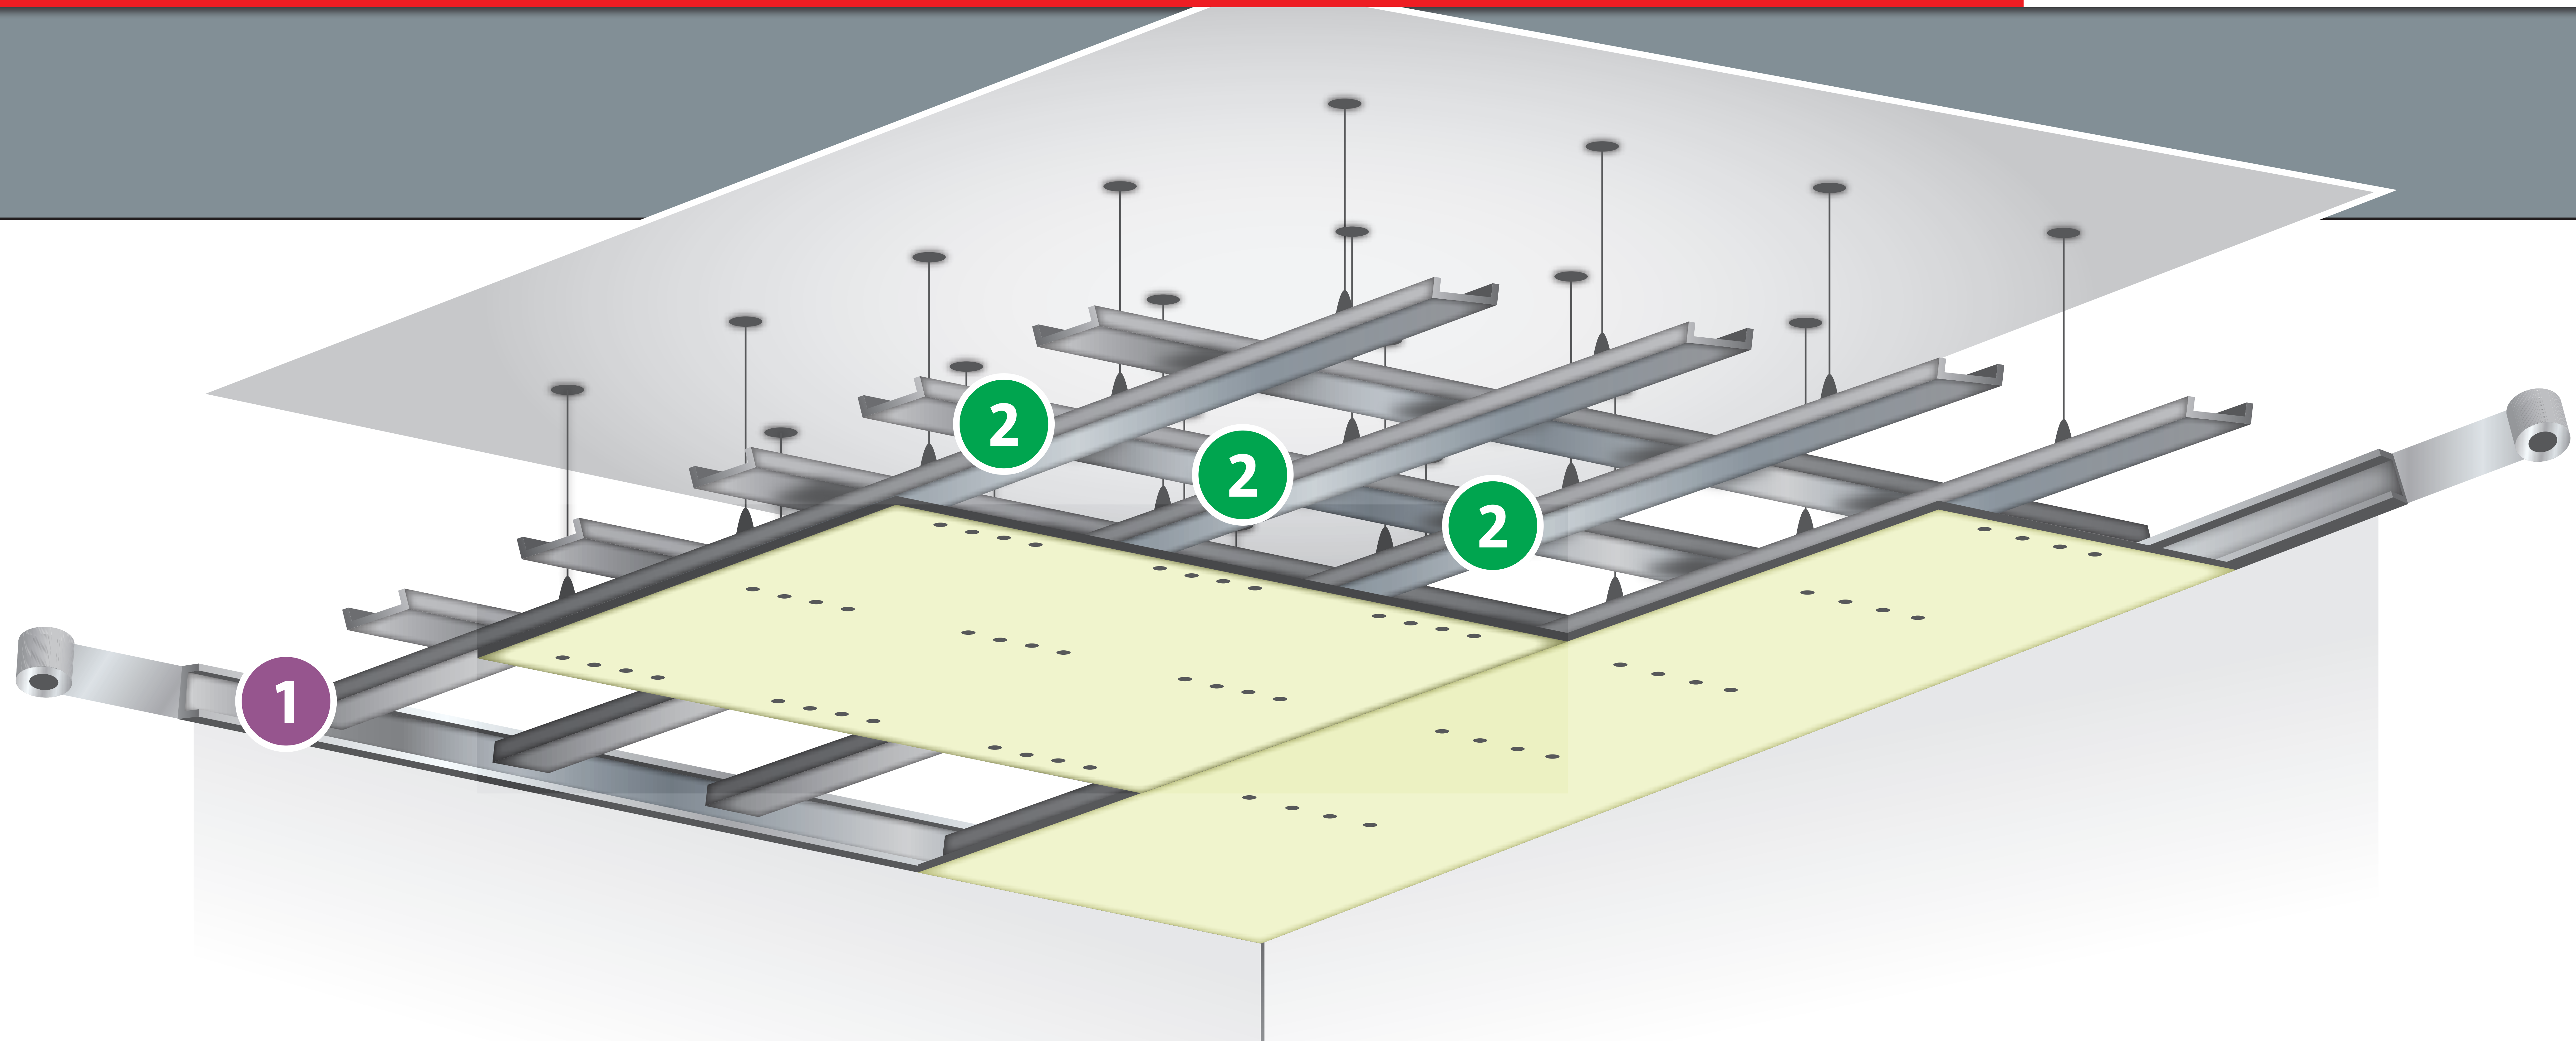

Profielen en accessoires voor verlaagde plafonds

1. UD-Profiel



- Profiel voor wandaansluiting

2. CD-Profiel



- Profiel voor basis- en draaglatten